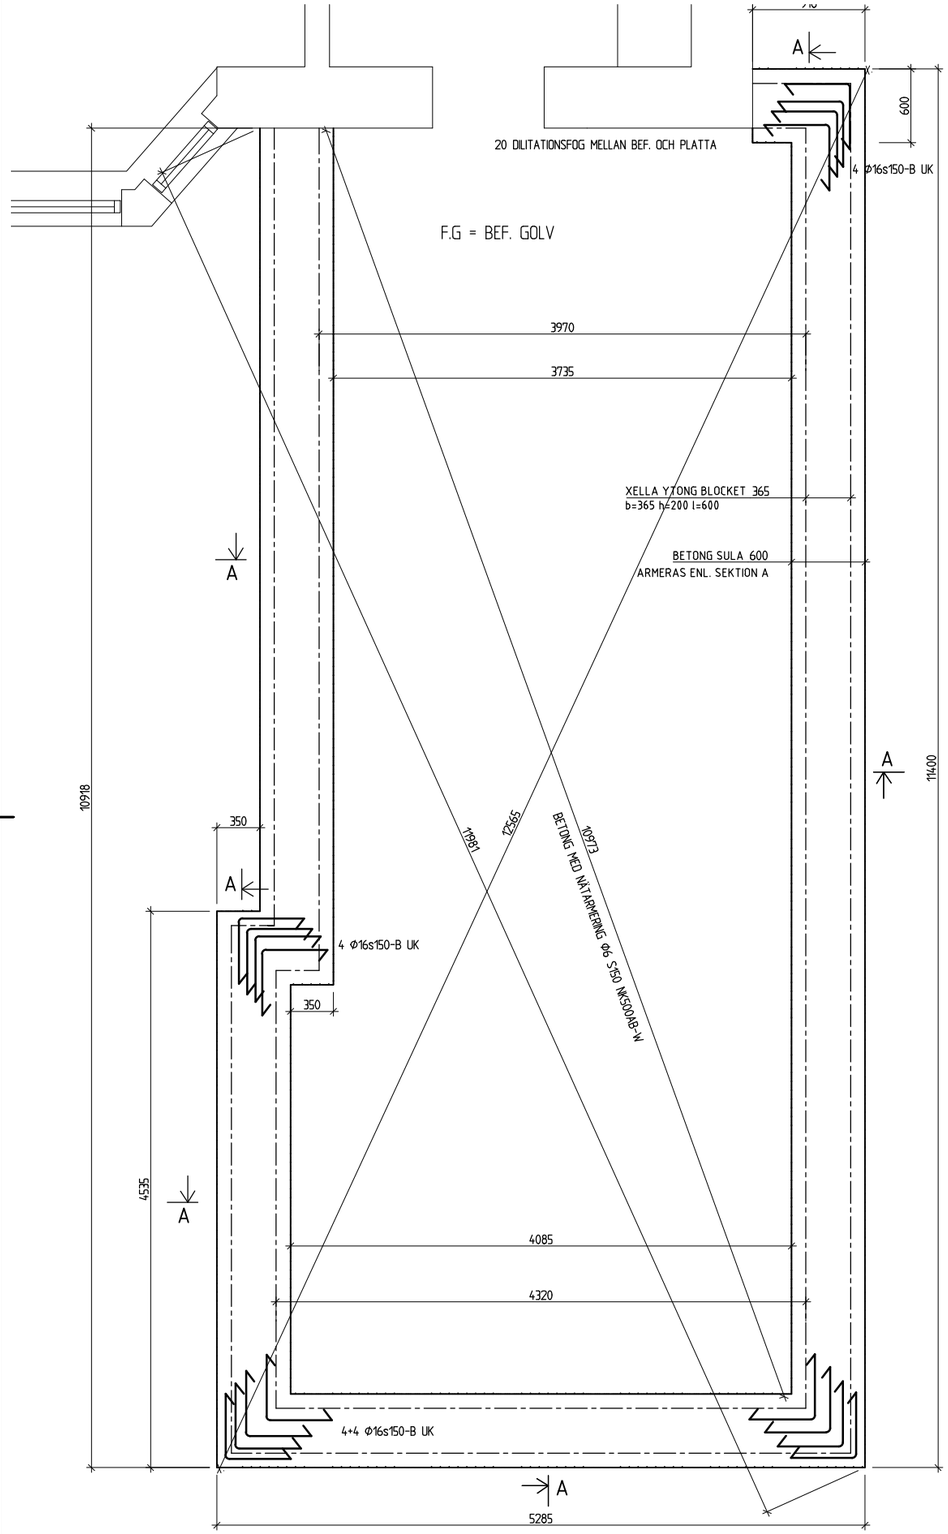

GRUNDPLAN, GRUNDSULOR
1:50

ANVISNINGAR

ALLMÄNT
GÄLLADE BESTÄMMELSER:
BOVERKETS BYGGREGLER BBR 26 /BFS 2018:4
BOVERKETS KONSTRUKTIONSREGLER EKS 10 BFS 2015:6
AMA HUS 14 SAMT RA HUS 14
AMA ANLÄGGNING 13 SAMT RA ANLÄGGNING 13

BETONG
HÅLLFASTHET KVALITÉ: CEM II STD C25/30 VCT =<0,55 SKB TILLÅTS. TB: TÄCKANDE BETONG
SKIKT ÄR 50mm MOT MARK OCH 40mm PÅ ÖVRIGA YTOR. EXPONERINGSKLASSER ENLIGT SS-EN 206
GRUNDSULOR= XC4 BETONGPLATTA=XC1 RUNT HEB 160 I U-BALK OCH UNDER TAKSTOLAR XF2..
ARMERING K500C-T, NÄTARMERING NK500AB-W. ARMERINGSSKARVLÄNGDER: Ø16 800mm Ø12
600mm, Ø8 400mm, NÄT 300mm.. BOCKNINGSRADIER: Ø16 64mm,Ø12 32mm, Ø8 16mm
UTFÖRANDE ENLIGT SS-EN 13670
BERÄKNAD ENLIGT EKS 10, EUROKOD 2

STÅLKONSTRUKTION
SS-EN 1090-2 GÄLLER SOM FÖRESKRIFT
MATERIAL: HEB 160 S355J2
SKRUV, MUTTER OCH BRICKOR SKA VARA 8.8 KVALITE.
BERÄKNAD ENLIGT EKS 10, EUROKOD 3

TRÄ
HÅLLFASTHET
VÄGGAR, TAKSTOL, KILAR OCH INFÄSTNINGAR TILL TAKSTOL SKA VARA REGLAR, C24
KONSTRUKTIONSVIRKE. TAKSTOLAR INFÄSTES MED FÖRSTÄRKT VINKEL 100S M10 8.8
EXPANDERSKRUV I BETONG OCH ANKARSKRUV 5.0x40 I TAKSTOL
UTFÖRANDE ENLIGT AMA HUS 14
BERÄKNAD ENLIGT EKS 10, EUROKOD 5

VIRKE FÅR EJ HA HÖGRE FUKTKVOT ÄN 15% VID INBYGGNAD

BRANDSKYDD
ENL. BRANDSKYDDSDOK

TILLFÄLLIG STABILISERING
ENTREPRENÖREN ANSVARAR FÖR DE TILLFÄLLIGA STAGNINGAR OCH FÖRBAND SOM ERFORDRAS FÖR ATT SÄKERSTÄLLA STABILITETEN FÖRE FULL STOMSTABILITET ERHÅLLTS.. KONSTRUKTIONEN MÅSTE STÄMPAS UNDER ÅTGÄRDEN. STÄMPNING UNDER BYGGTIDEN ANSVARAR ENTREPRENÖREN FÖR.

MÅTT
MÅTT ÄR I MILIMETER
ENTREPRENÖREN SKALL KONTROLLERA MÅTTSÄTTNINGEN PÅ PLATS.
FÄRDIGT GOLV I BEFINTLIG BYGGNAD SKA LIGGA I NIVÅ MED NYTT GOLV I TILLBYGGNADEN.

GEOTEKNIK/MARK
GEOTEKNISK UNDERSÖKNING ÄR INTE UTFÖRD. MATJORD, TORV ELLER ANDRA GEOTEKNISKT OGYNSAMMA JORDARTER FÅR INTE FINNAS UNDER GRUNDPLATTAN.
GRUNDEN ÄR DIM I GEOTEKNISK KLASS GK 1, fd= 100kPa.
UTFÖRANDE ENLIGT AMA ANLÄGGNING 13.

DRÄNERING
DRÄNERING UTFÖRS MED PLASTRÖR ENLIGT STANDARD DSA 110/95. LÄGGS MED FALL MIN 1:200. DRÄNERINGSLEDNING SKA FÖRSES MED DRÄNERANDE MATERIAL (D5>2mm) 50mm UNDER LEDNING OCH 100mm KRINGFYLLNAD. DRÄNERANDE SKIKT OCH KAPILLÄRBRYTANDE SKIKT SKA AVSKILJAS MOT SCHAKTBOTTEN MED GEOTEXTIL MIN BRUKSKLASS N2.

HANDLINGSFÖRTECKNING
K1 GRUNDPLAN OCH ANVISNINGAR
K2 STOMMPLAN
K3 TAKSTOLSPLAN
K4 HUVUDSEKTION
K5 ELEVATIONER
VS1 SANITET OCH YTTRE VA

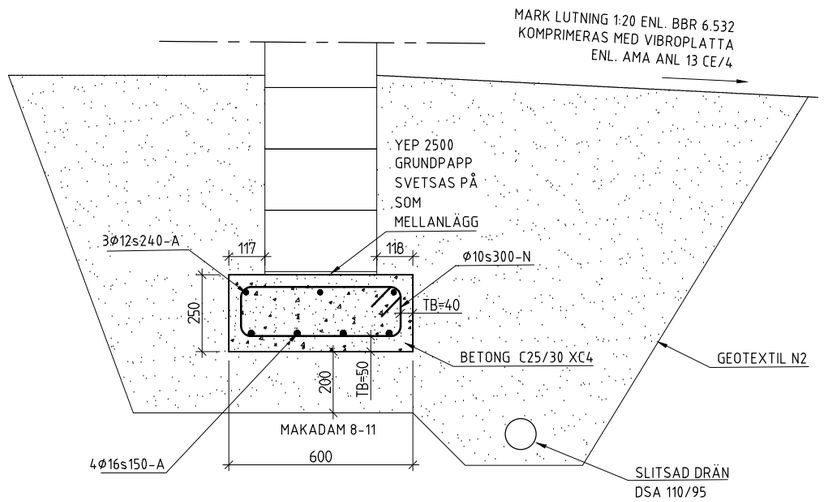

SEKTION -A, GRUNDSULA
1:20

REV	ANT	ÄNDRINGEN AVSER	GODK	DATUM	VV DATUM	VV DIARIENUMMER

BYGGHANDLING | ARBETSRITNING

JW BYGGKONSULT

WWW.BYGGKONTROLLANT.COM
BYGGINGENJÖR SBR
0704-460809

RÅGEN 9 , MALMÖ

TILLBYGGNAD

GRUNDPLAN OCH ANVISNINGAR

UPPDRAGSANSVARIG	UPPDRAGSNUMMER			
K HERNER	001			
KONSTR	GRANSK	KONSTRUKTIONSNR	FORMAT	SKALA
J WIDESSON	M HERNER		A3	VAR.
MALMÖ 2019-05-14		OBJEKT NR	RITNINGSNR K1	REV