
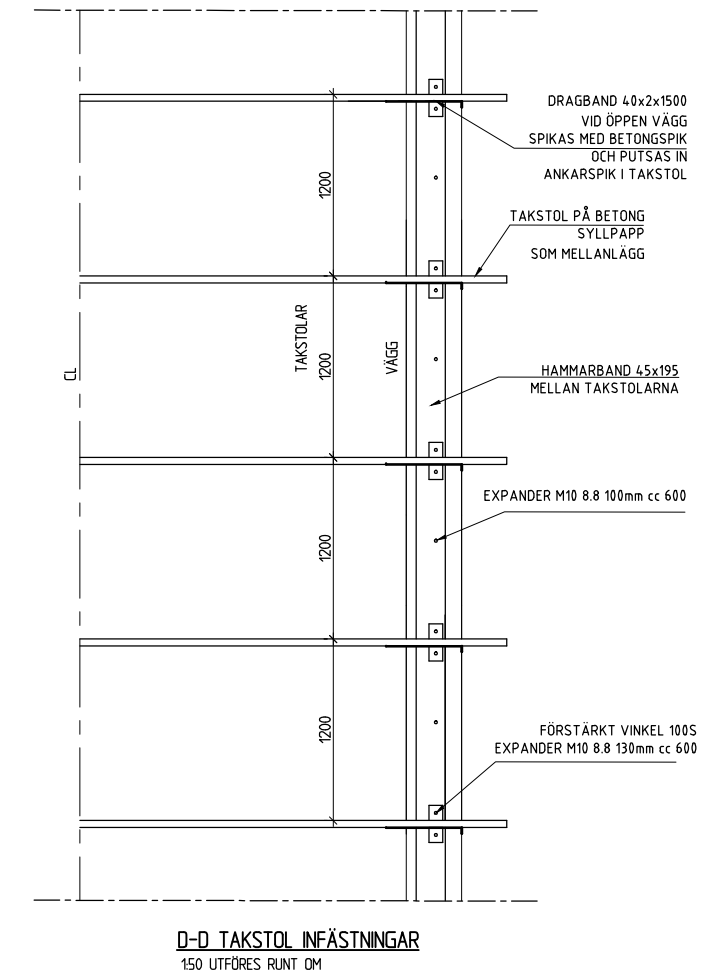


DENNA RITNING GÄLLER  
TILLSAMMANS MED  
TILLVERKAREN XELLA SVERIGES  
ANVISNINGAR FÖR YTONG BLOCK.  
MURVERKEN SKA GRUNDAS  
HELTÄCKANDE PÅ IN- OCH UTSIDAN  
PÅ MURKRÖN OCH I ALLA SMYGAR  
MED BASE 103 RÖDGRUND ELLER  
ANNAT BRUK I KLASS M10 INNAN  
SLAMMAD PUTS PÅFÖRSES.

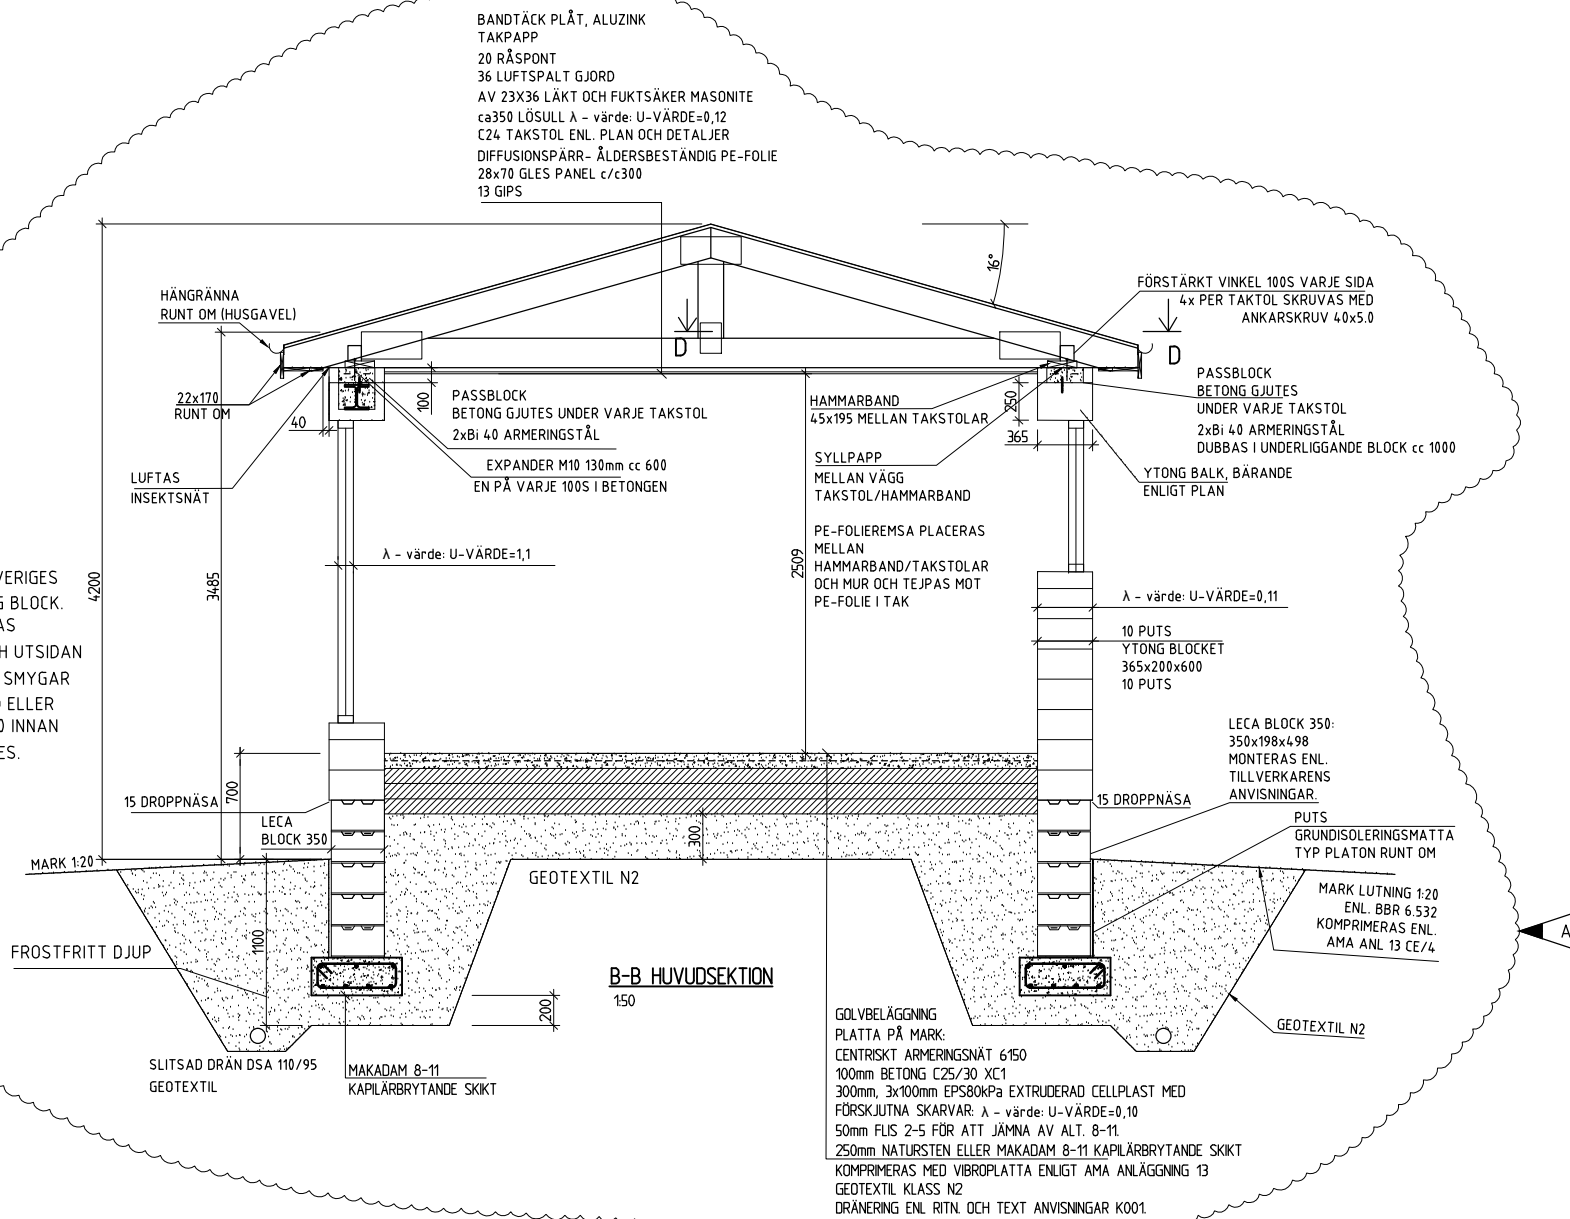

A		LECA 350 I GRUNDEN MM		JW 2019.10.24	
REV	ANT	ÄNDRINGEN AVSER	GOJK	DATUM	VV DATUM
BYGGHANDLING			ARBETS-RITNING		
JW BYGGKONSULT			RÅGEN 9, MALMÖ		
WWW.BYGGKONTROLLANT.COM			TILLBYGGNAD		
BYGGINGEN JÖR SBR			HUVUDSEKTION		
0704-460809					
UPPDRAGSANSVARIG	UPPDRAGSNUMMER	KONSTRUKTIONSR	FORMAT	SKALA	REV
K HERNER	001	M HERNER	A3	VAR.	A
KONSTR	GRANSK	RITNINGSR	OBJEKT NR		
J WIDESSON	M HERNER		2019-05-14	K4	